
COAC V 15

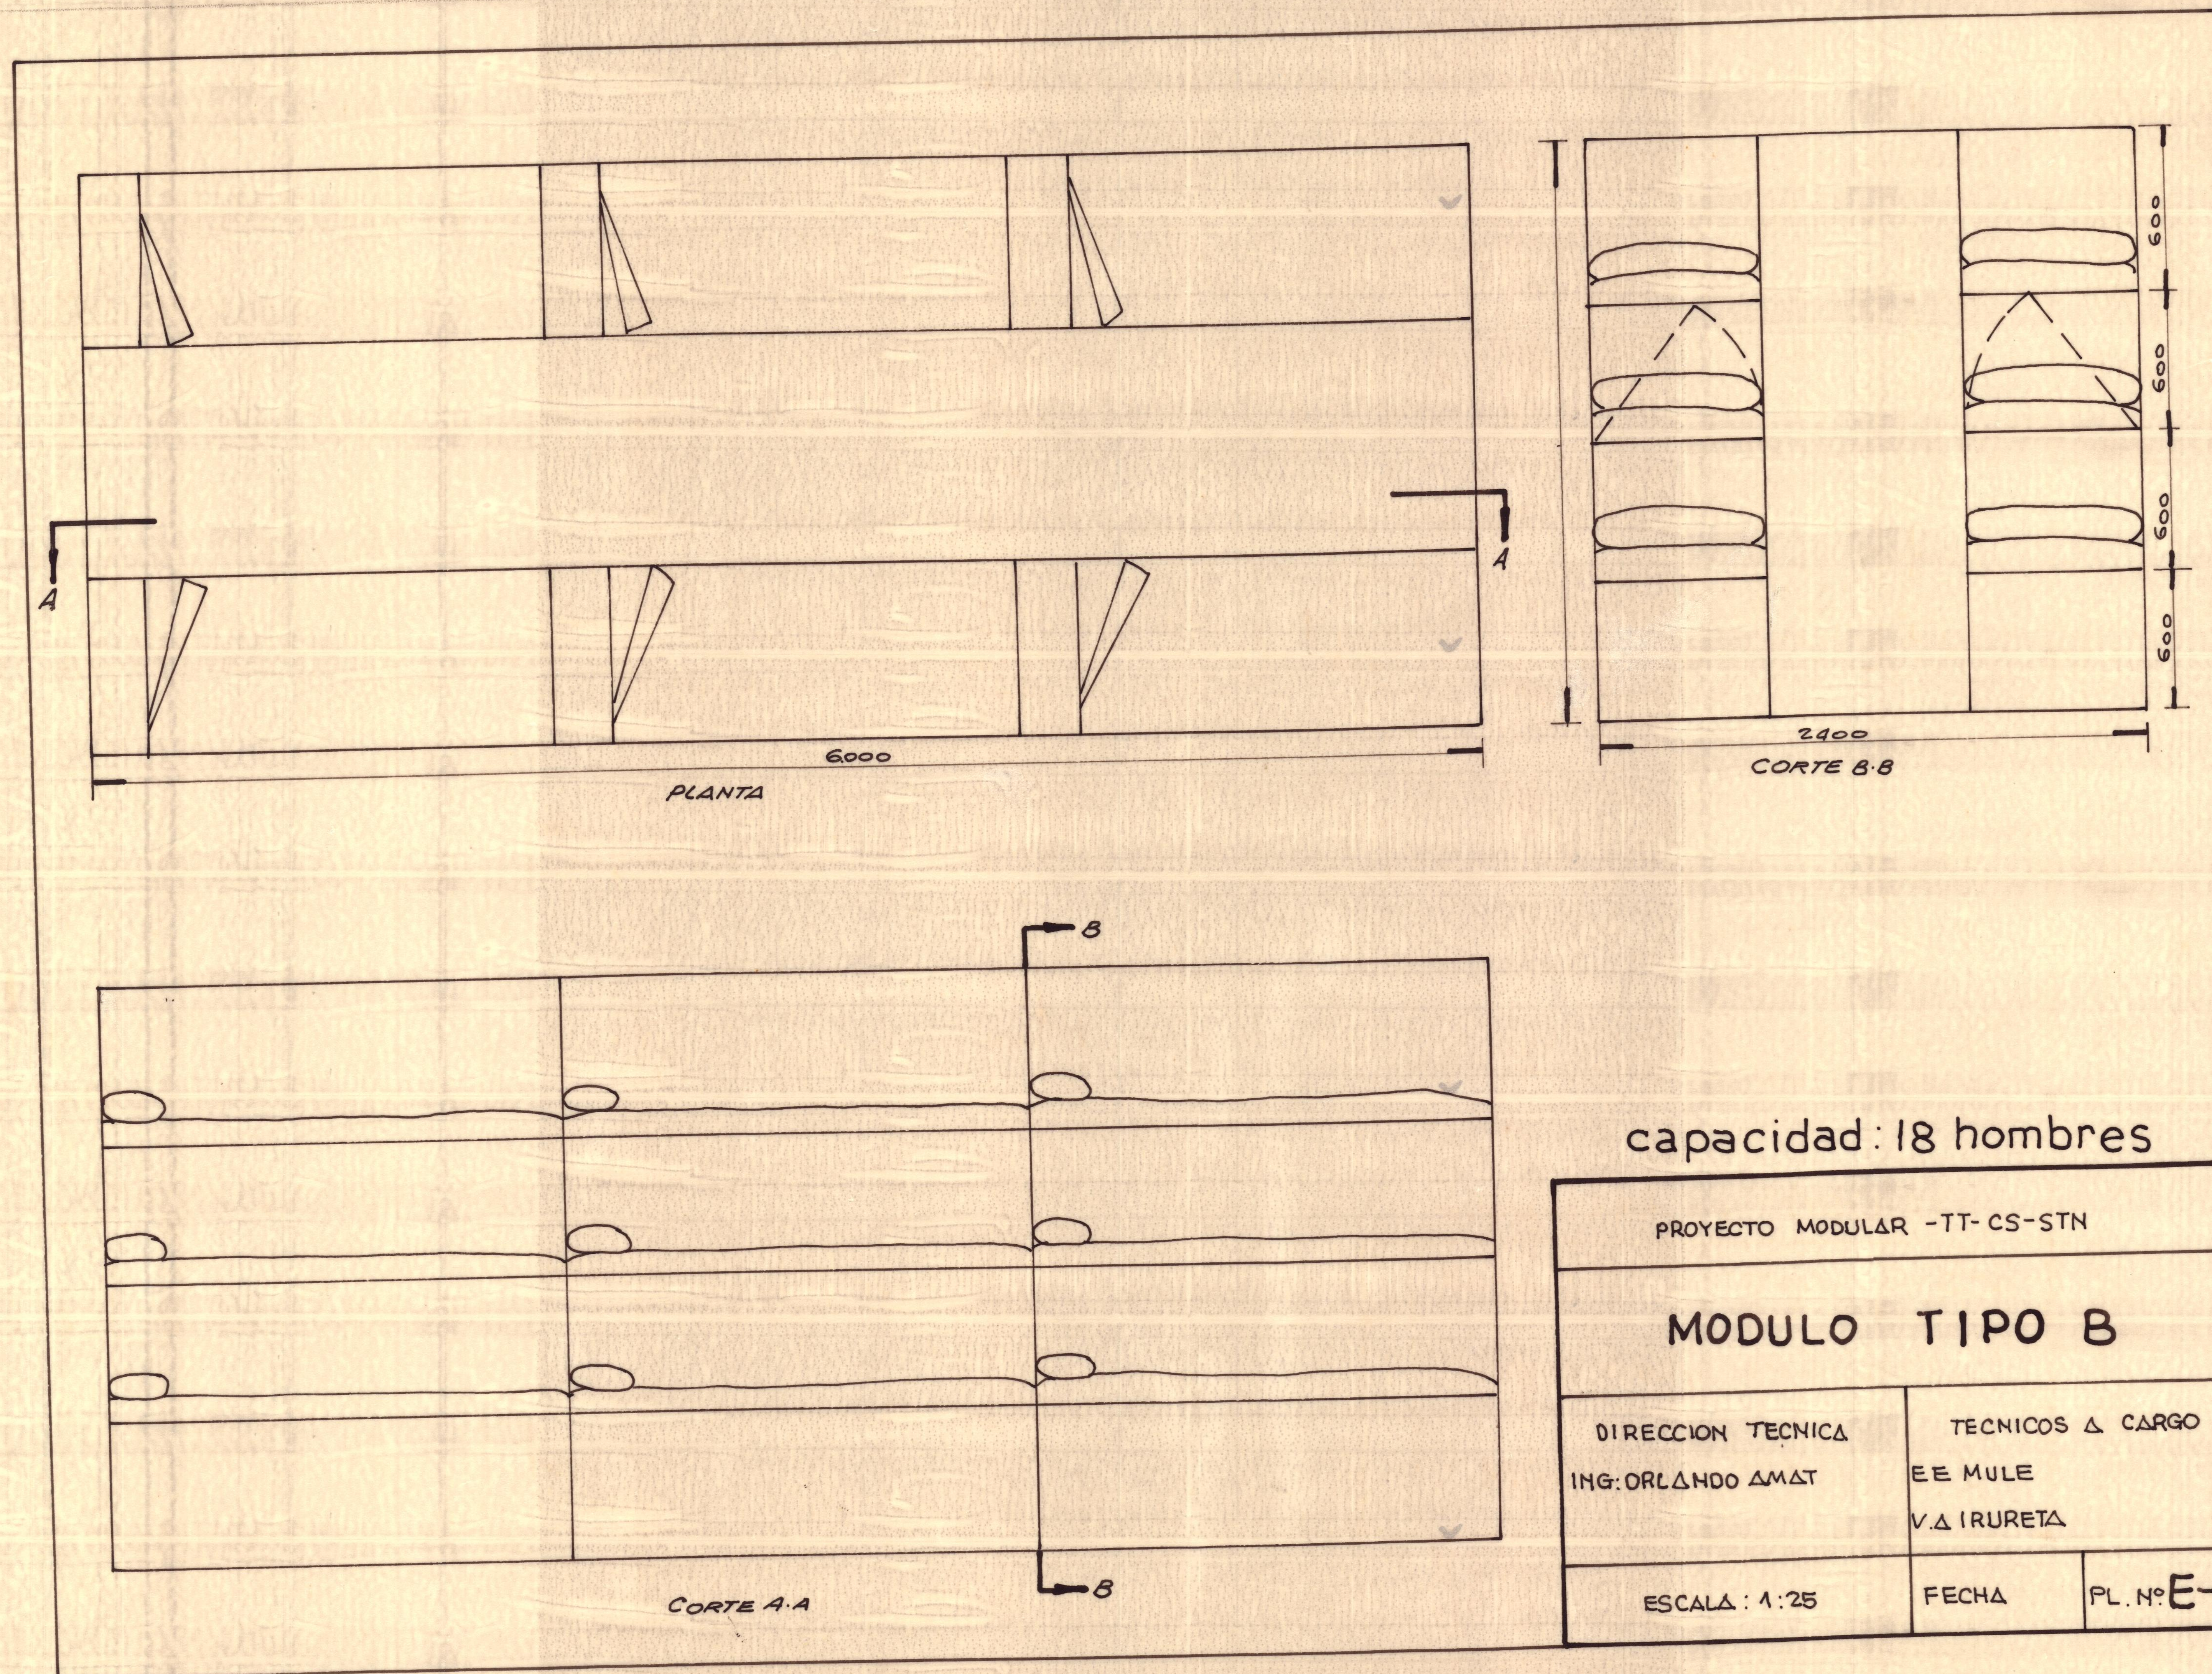

capacidad: 18 hombres

PROYECTO MODULAR -TT- CS-STN		
MODULO TIPO B		
DIRECCION TECNICA ING: ORLANDO AMAT	TECNICOS A CARGO E E MULE V.A IRURETA	
ESCALA: 1:25	FECHA	PL. Nº E-4